



SEÇÕES TIPOS DE RUAS


AVENIDA DE 30,00 m

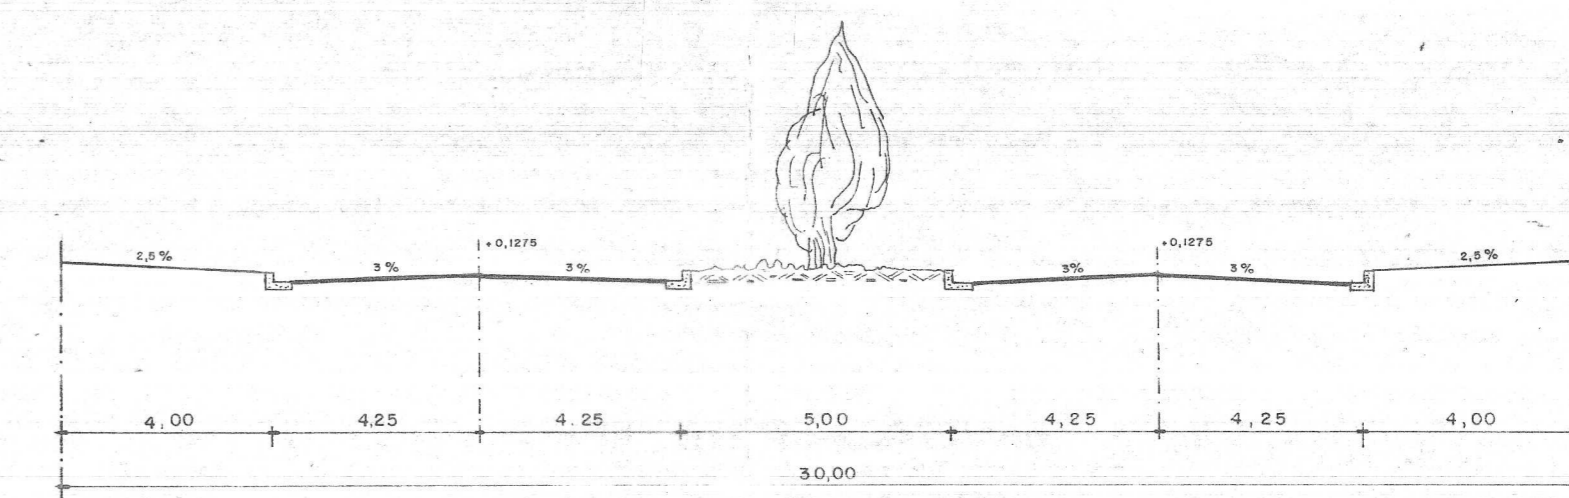

RUAS DE 16,00 m

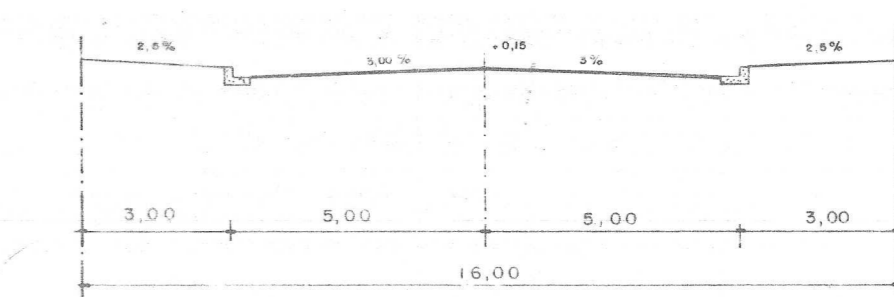

RUAS DE 12,00 m

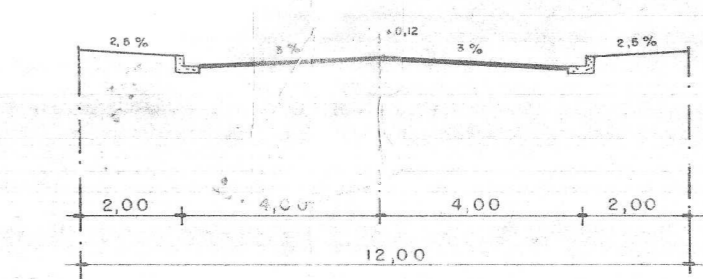

RESUMO	
ÁREAS:	
QUADRAS	550.470,46 m <sup>2</sup>
ÁREAS VERDES	320.200,76 m <sup>2</sup>
RUAS	300.899,09 m <sup>2</sup>
TOTAL	1.171.571,31 m <sup>2</sup>

- COM CONSTRUÇÃO
- SEM CONSTRUÇÃO

**CODEMAT** COMPANHIA DE DESENVOLVIMENTO DO ESTADO DE MATO GROSSO

**UNIDADE DE PLANEJAMENTO C.E.A/G.T.I.**

PROJETO: URBANIZAÇÃO SETORES H e I

TÍTULO: EXPANSÃO URBANA DA CIDADE DE JUINA

LOCAL: CIDADE DE JUINA - MT

DATA: 1980/85

PROJETO: URBANIZAÇÃO SETORES H e I

PROJETADE: ENG. MICHEL FERREIRA DE AGUIAR

PROPOSTA: ENG. MICHEL FERREIRA DE AGUIAR

PROPOSTA: ENG. MICHEL FERREIRA DE AGUIAR