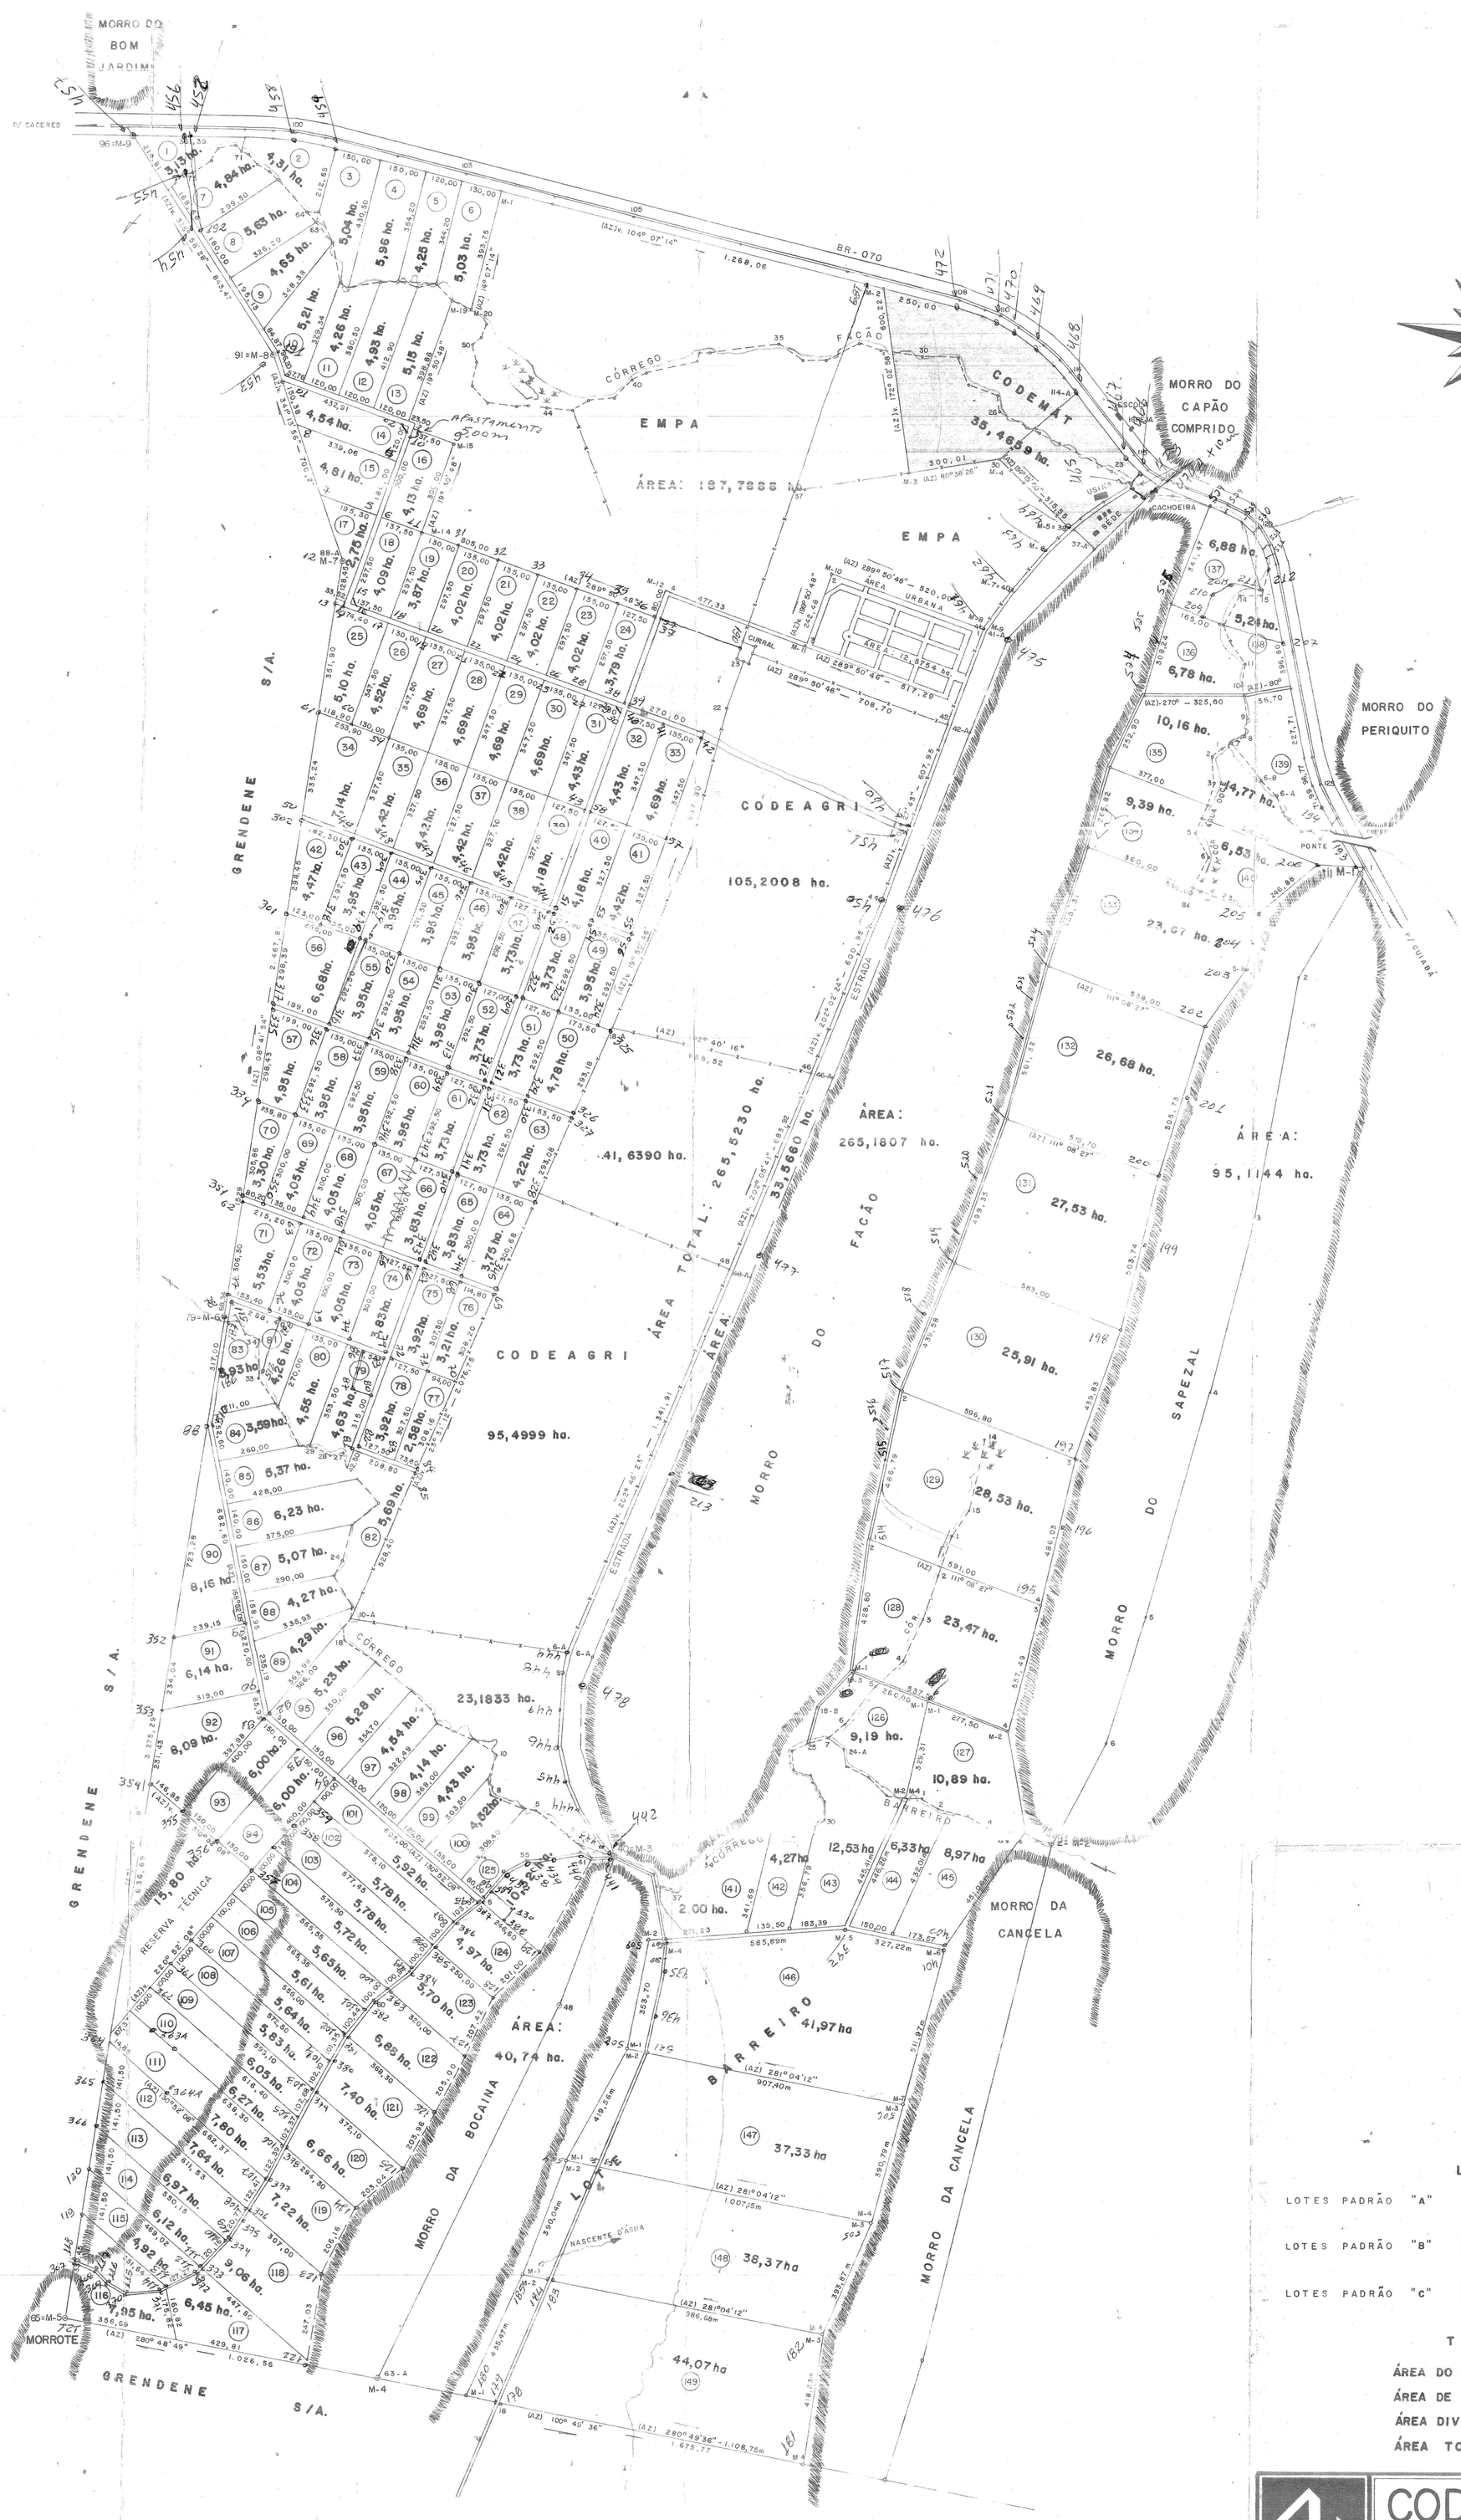

LEGENDA

LOTES PADRÃO "A"		= 101	LOTES
LOTES PADRÃO "B"		= 29	LOTES
LOTES PADRÃO "C"		= 10	LOTES
TOTAL		= 140	LOTES

ÁREA DO LOTEAMENTO	= 865,0000 ha.
ÁREA DE ESTRADA	= 21,5209 ha.
ÁREA DIVERSAS	= 935,9542 ha.
ÁREA TOTAL	= 1.822,4751 ha.

CODEMAT COMPANHIA DE DESENVOLVIMENTO DO ESTADO DE MATO GROSSO

DIVISAO DE DESENVOLVIMENTO REGIONAL

PROJETO: FACÃO

ASSUNTO: LEVANTAMENTO PLANIMÉTRICO

LOCAL: MUNICÍPIO DE CÁCERES - MT.

ESCALA: 1 : 10.000	JOÉ MOACIR WITCZAK, DIRETOR DE OPERAÇÕES	VISTO:	PLANTA Nº
ÁREA TOTAL: 1822.4751 Ha	MAURICIO LUCIO NANTES, CH. DIVISÃO D. REGIONAL	VISTO:	
TOPOGRAFO: A. BATISTA	AGR. CARLOS ALBERTO SILVA, RESP. TECNICO-CREA 24684/TD-MG V.2479-MT	VISTO:	
DESENHO: WALDNER	EDECKSON LUIS MEDEIROS, CH. SETOR APOIO TÉCNICO	VISTO:	