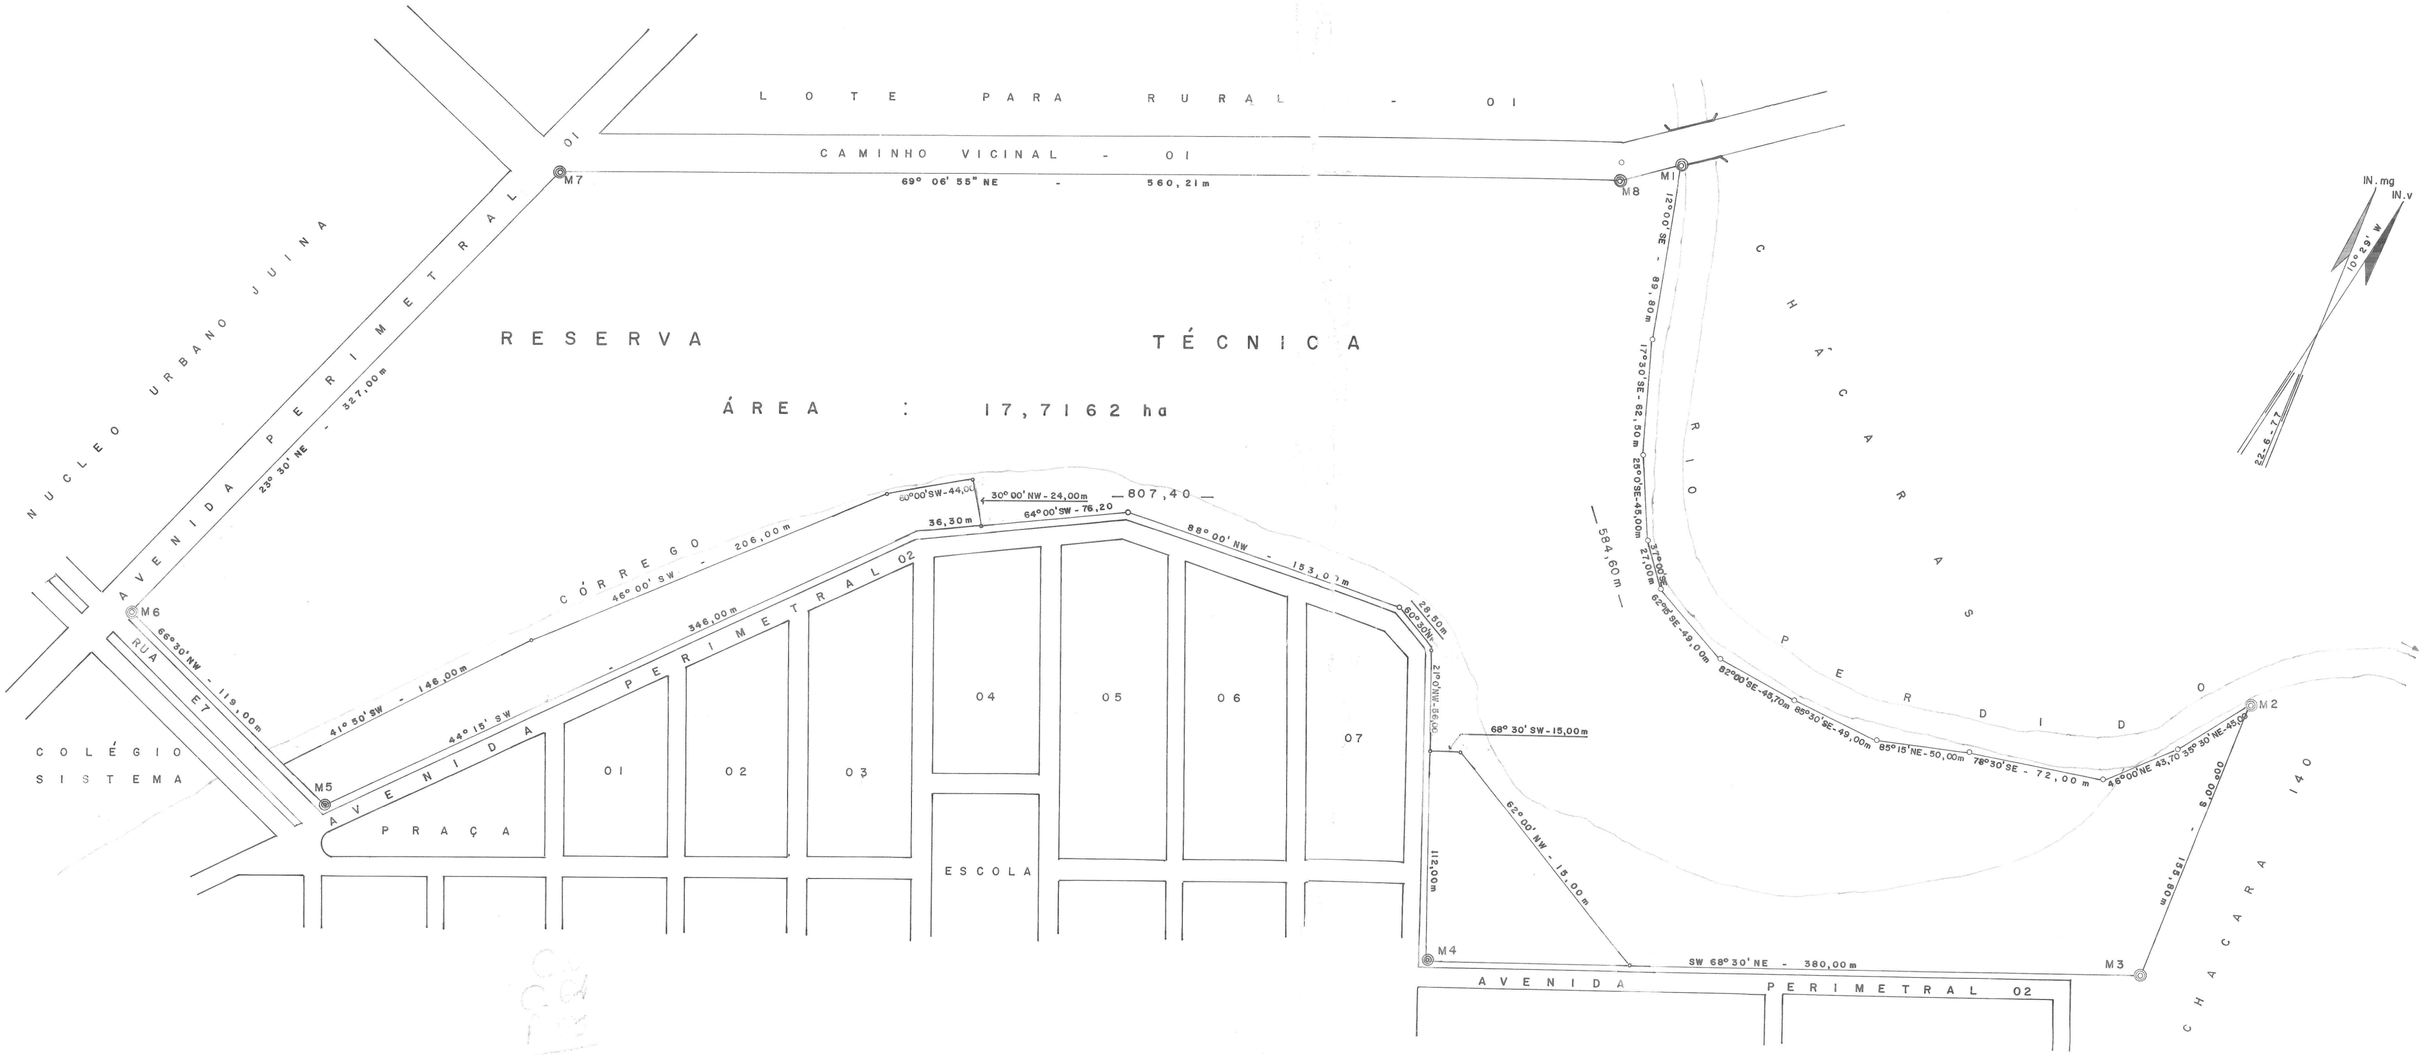

CODEMAT

COMPANHIA DE DESENVOLVIMENTO DO ESTADO DE MATO GROSSO

DIVISÃO DE DESENVOLVIMENTO REGIONAL

PROJETO	JUINA 1ª FASE
ASSUNTO	MAPA DA ÁREA REMANESCENTE DA RESERVA TÉCNICA
LOCAL	VILA OPERÁRIA

ESCALA: 1 / 20.000	BENEDITO RUFINO DA SILVA DIRETOR DE OPERAÇÕES	VISTO:	DATA
AREA: 17,7162 Hª	MIGUEL GATTAS MONTEIRO CHEFE DIVISÃO DE DES. REGIONAL	VISTO:	
TOPOGRAFO:	AGR. ANGELICA MONTEIRO DA SILVA RTÉCNICA CREA 3206 D - 132Reg./MT	VISTO:	
DESENHO: SANDRO ROSA	EDECKSON LUIS DE MEDEIROS CH SETOR DE APOIO TÉCNICO		18/07/90