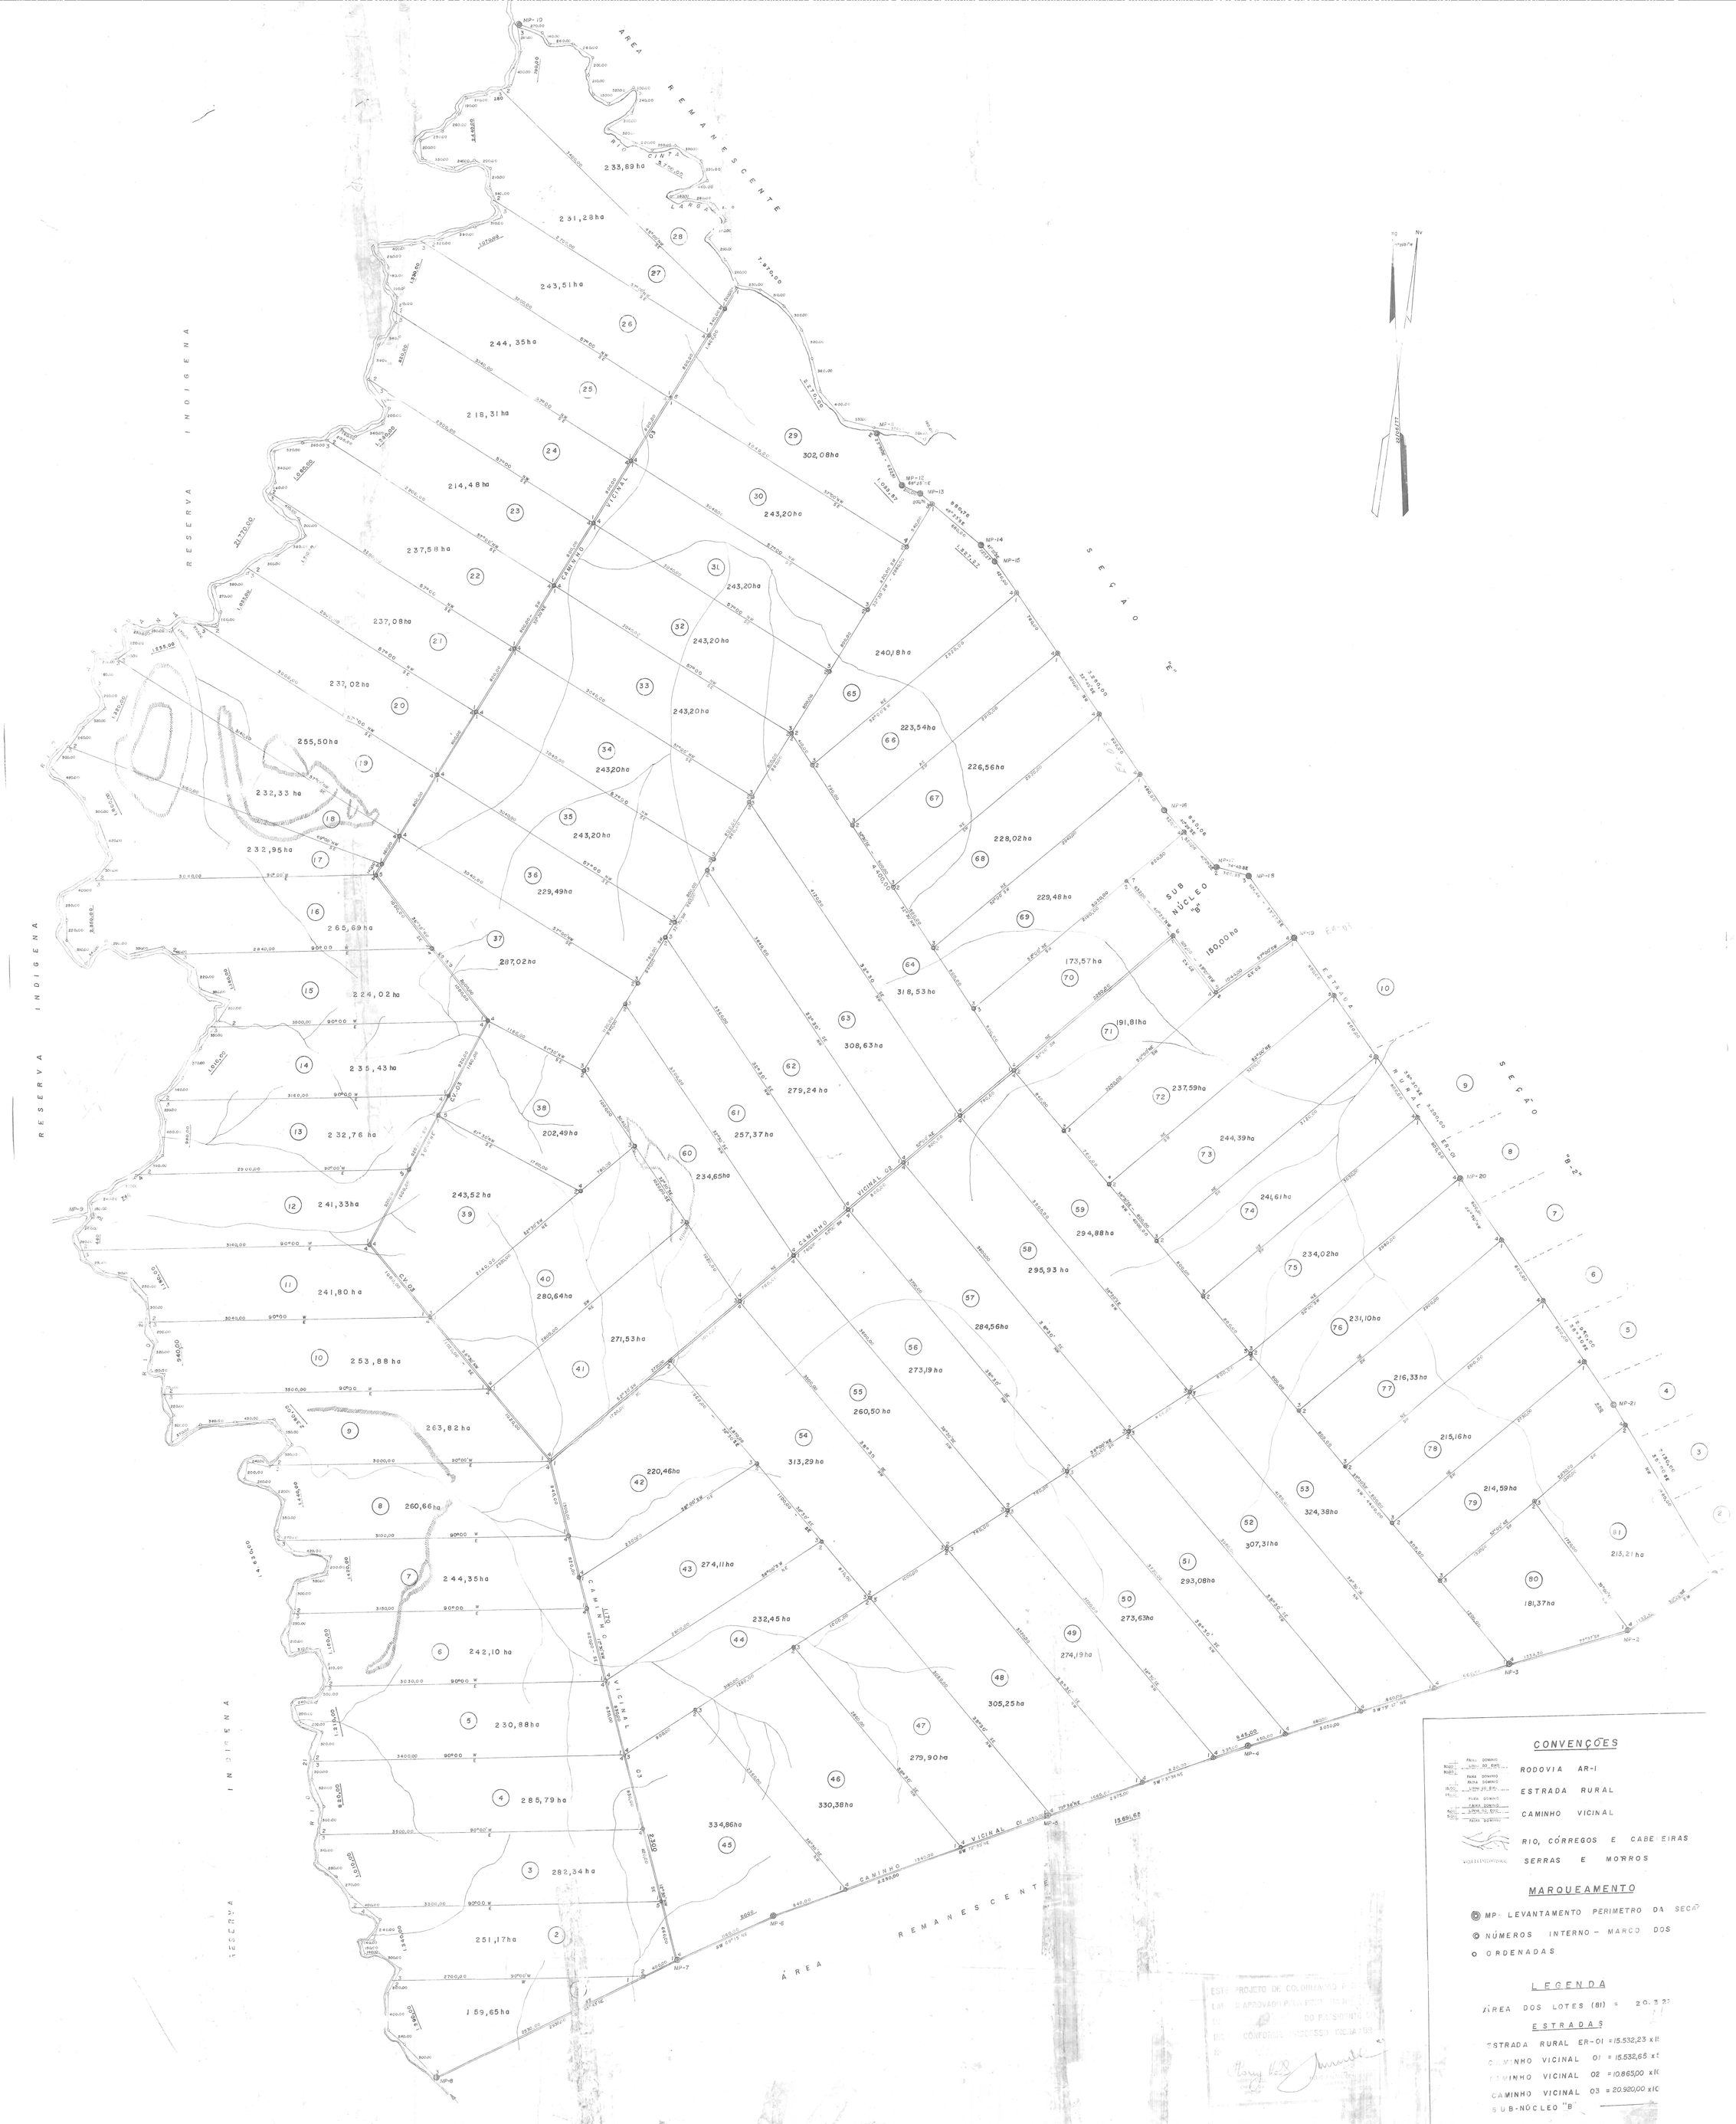
ÁREA REMANESCENTE
RESERVA INDIGENA
SEÇÃO "E"
SEÇÃO "B-2"
SUB NÚCLEO "B"
150,00 ha
ESTRADA RURAL ER-01
CAMINHO VICINAL 01
CAMINHO VICINAL 02
CAMINHO VICINAL 03
RIO CINTA LARGA
MP-1
MP-2
MP-3
MP-4
MP-5
MP-6
MP-7
MP-8
MP-9
MP-10
MP-11
MP-12
MP-13
MP-14
MP-15
MP-16
MP-17
MP-18
MP-19
MP-20
MP-21
CONVENÇÕES
RODOVIA AR-I
ESTRADA RURAL
CAMINHO VICINAL
RIO, CÓRREGOS E CABECEIRAS
SERRAS E MORROS
MARQUEAMENTO
MP- LEVANTAMENTO PERIMETRO DA SECÃ
NÚMEROS INTERNO - MARCO DOS
ORDENADAS
LEGENDA
ÁREA DOS LOTES (81) = 20.3 2
ESTRADAS
ESTRADA RURAL ER-01 = 15.532,23 x 1
CAMINHO VICINAL 01 = 15.532,65 x
CAMINHO VICINAL 02 = 10.865,00 x 1
CAMINHO VICINAL 03 = 20.920,00 x 1
SUB-NÚCLEO "B"
AREA TOTAL = 20.5
COPEMAT: COMPANHIA DE DESE DO ESTADO DE M
DIVISÃO: COLONIZAÇÃO
(1ª FASE)
SEÇÃO "D" PROGRAMAÇÃO FU
ARIPUANÃ - MT