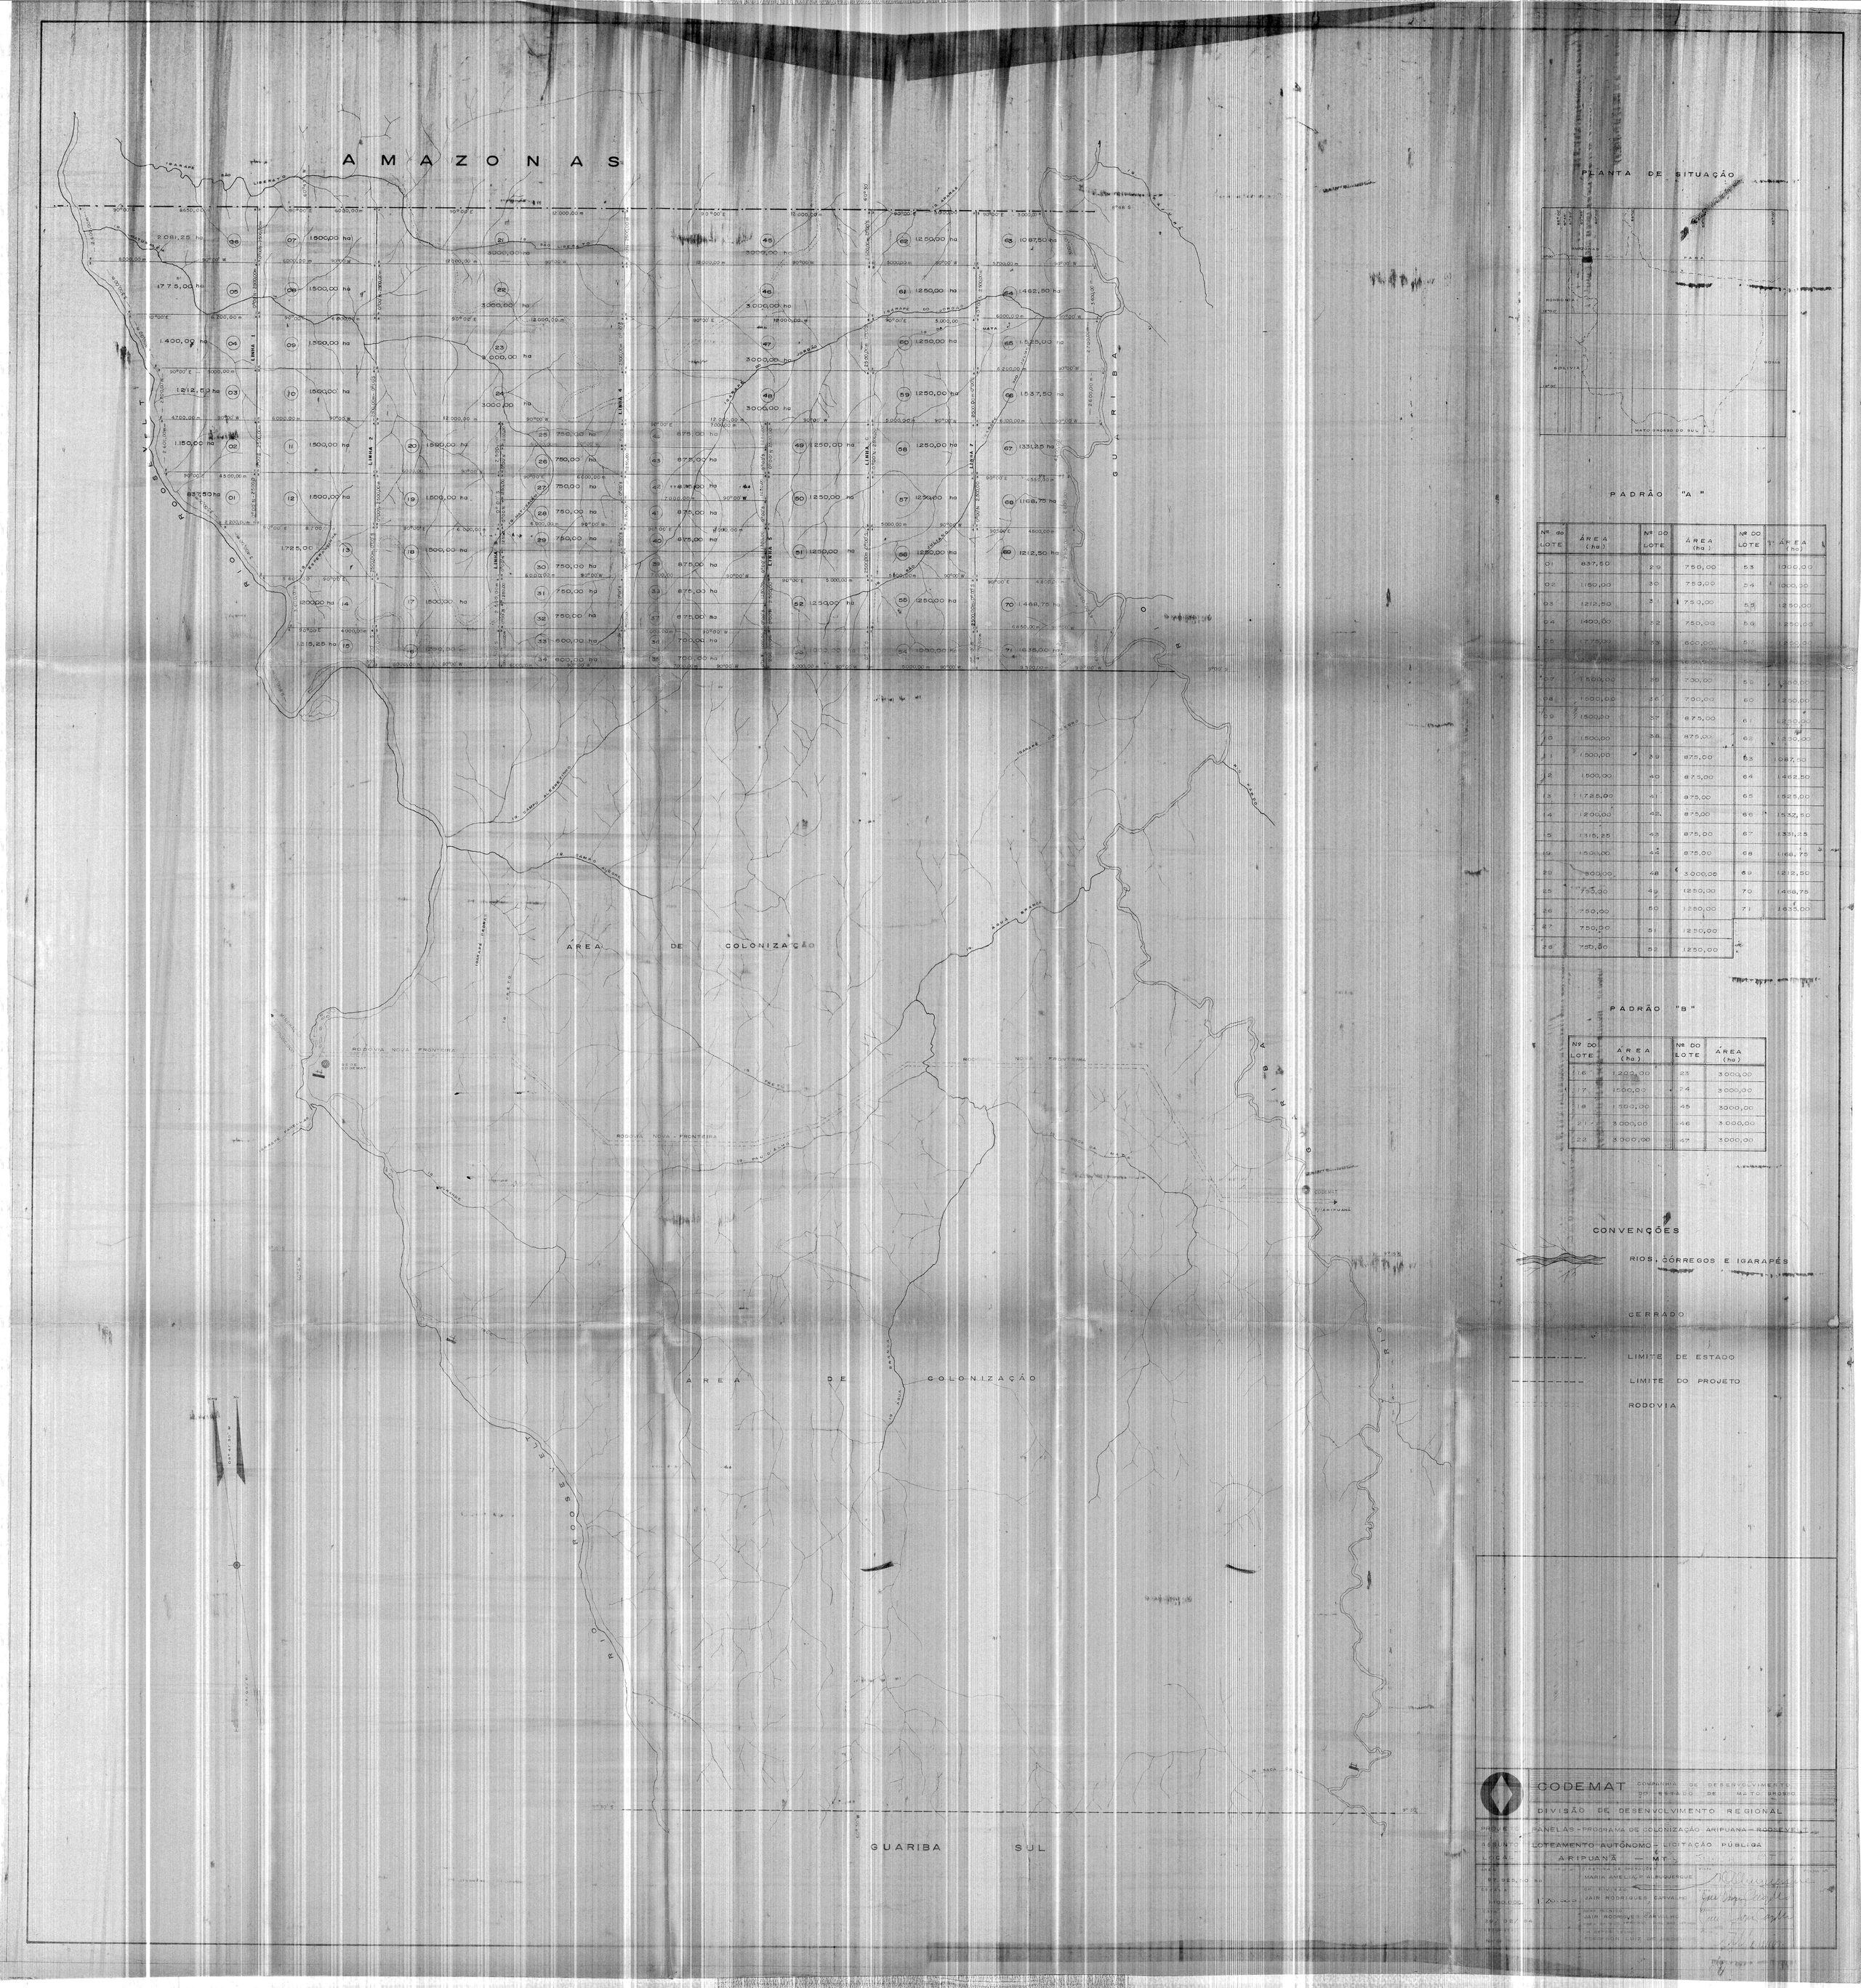

Nº do LOTE	ÁREA (ha)	Nº DO LOTE	ÁREA (ha)	Nº DO LOTE	ÁREA (ha)
01	837,50	29	750,00	53	1000,00
02	1150,00	30	750,00	54	1000,00
03	1212,50	31	750,00	55	1250,00
04	1400,00	32	750,00	56	1250,00
05	1775,00	33	600,00	57	1250,00
06	1500,00	34	600,00	58	1250,00
07	1500,00	35	700,00	59	1250,00
08	1500,00	36	700,00	60	1250,00
09	1500,00	37	875,00	61	1250,00
10	1500,00	38	875,00	62	1250,00
11	1500,00	39	875,00	63	1087,50
12	1500,00	40	875,00	64	1462,50
13	1725,00	41	875,00	65	1525,00
14	1200,00	42	875,00	66	1537,50
15	1315,25	43	875,00	67	1331,25
16	1500,00	44	875,00	68	1168,75
17	1500,00	45	3000,00	69	1212,50
18	1500,00	46	3000,00	70	1468,75
19	1500,00	47	3000,00	71	1635,00
20	1500,00	48	3000,00		
21	750,00	49	1250,00		
22	750,00	50	1250,00		
23	750,00	51	1250,00		
24	750,00	52	1250,00		

Nº DO LOTE	ÁREA (ha)	Nº DO LOTE	ÁREA (ha)
16	1200,00	23	3000,00
17	1500,00	24	3000,00
18	1500,00	45	3000,00
21	3000,00	46	3000,00
22	3000,00	47	3000,00