


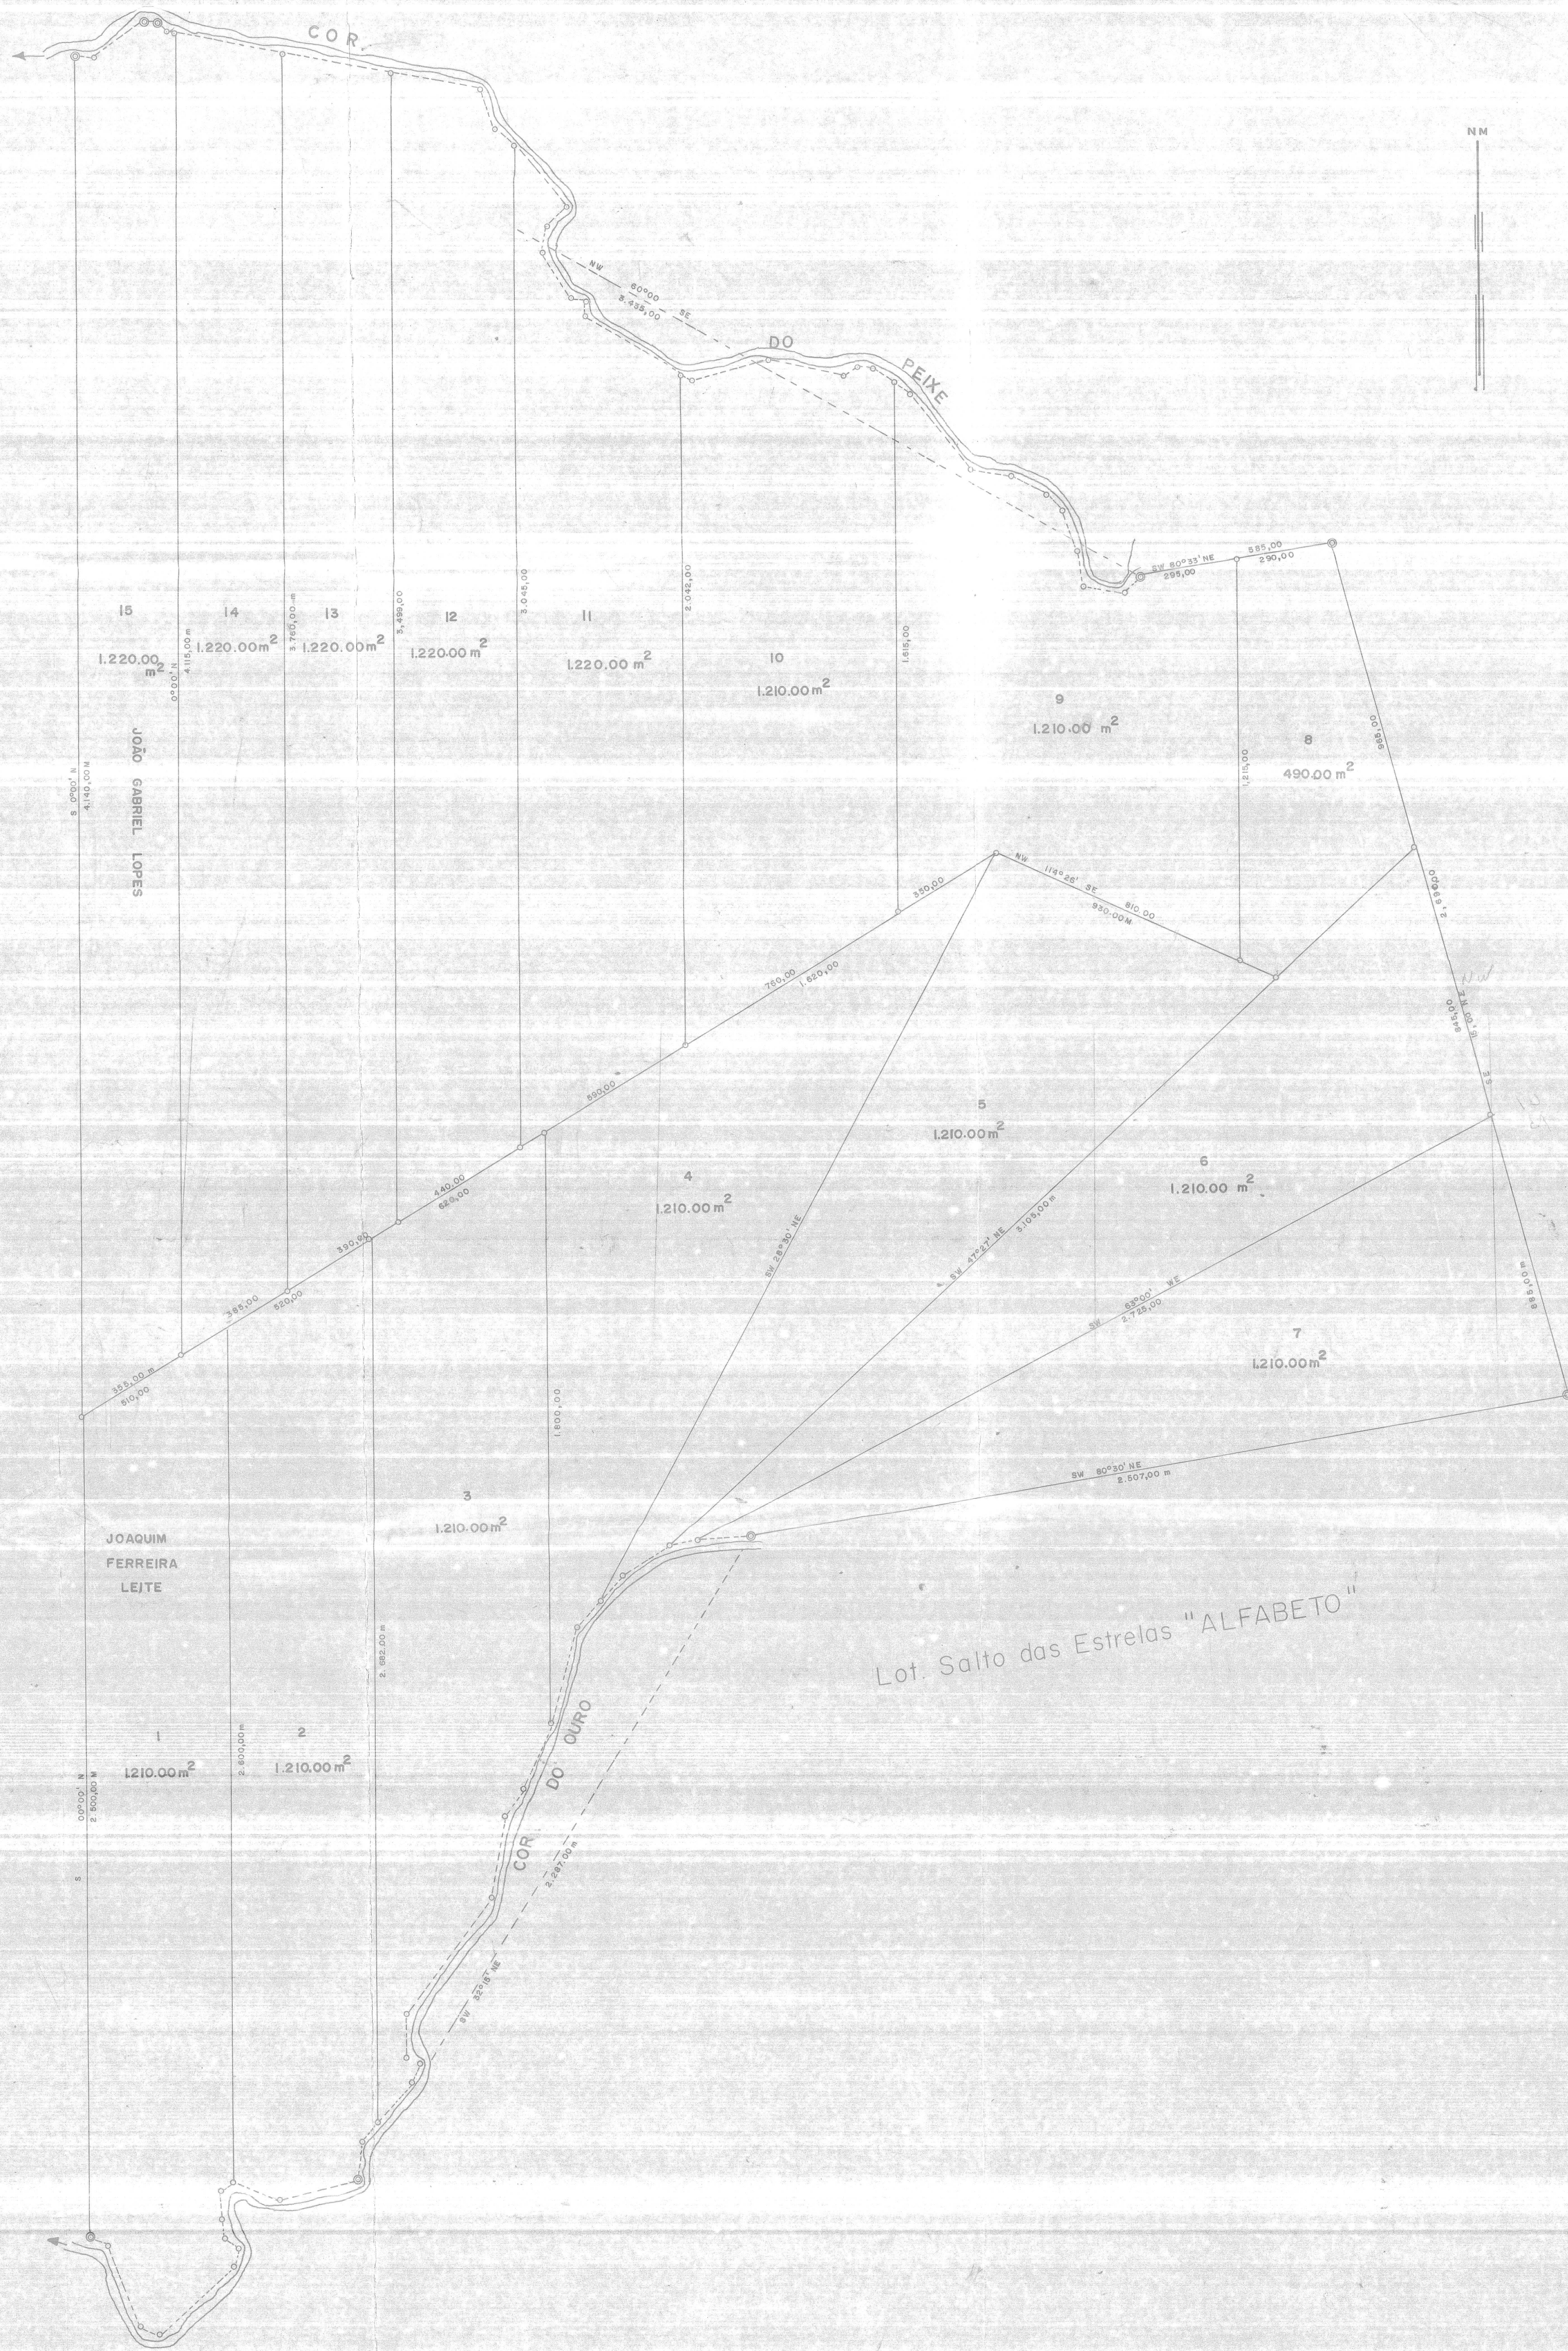

JOÃO GABRIEL LOPES

JOAQUIM FERREIRA LEITE

Lot. Salto das Estrelas "ALFABETO"

COMPANHIA DE DESENVOLVIMENTO DO ESTADO DO RIO GRANDE DO NORTE			
C O D E M A T			
S E T O R: COLONIZAÇÃO			
O B J E T O: COLÔNIA SALTO DAS ESTRELAS			
L O C A L: CÁCERES			
A S S U N T O: LOT. RURAL ENTRE COR. DO OURO E COR. DO PEIXE			
DESENHADOR	DIRETOR	VISTOR	ELABORADOR
CLEBE G. TAVARES	ENZO RICCI		
DATA	CH. ESTUDO	VISTOR	
09/10/73	BENTO S. PORTO		
ESCALA	CH. SEC. DESENHO	VISTOR	
1:10.000	LIVIO M. FREITAS		